

SITUACE DIO - OBJÍZDNÁ TRASA PRO VOZIDLA DO 3,5 TUNY

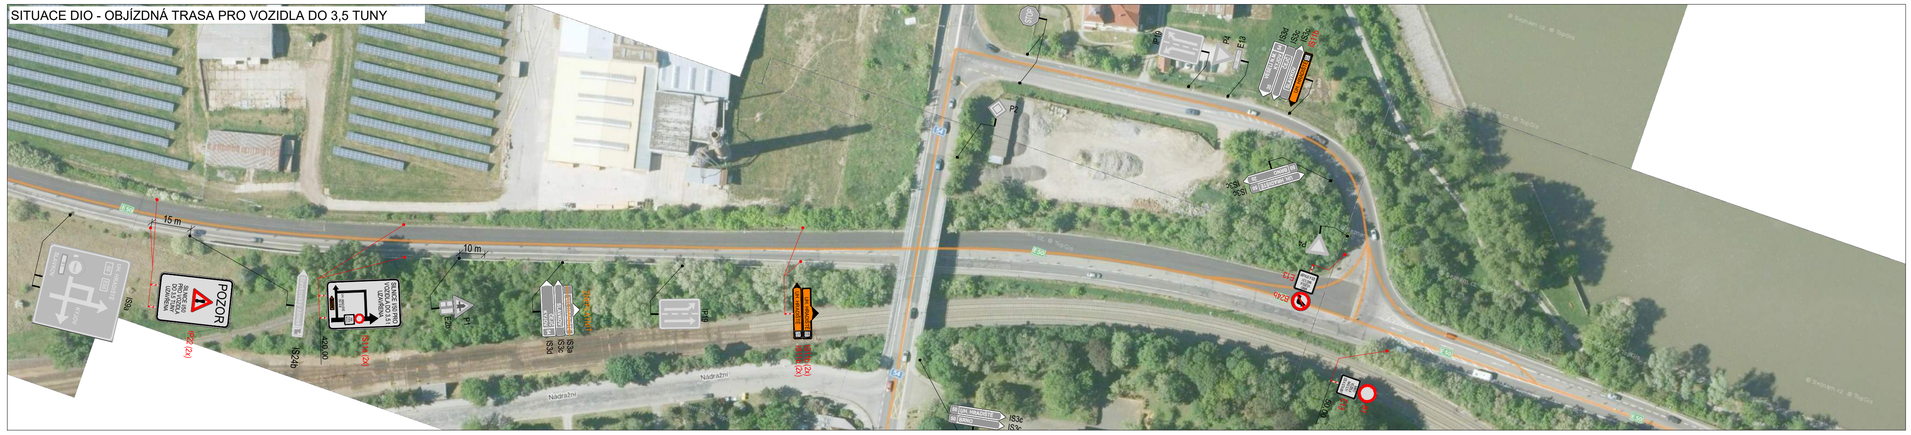

SITUACE DIO - OBJÍZDNÁ TRASA PRO VOZIDLA DO 3,5 TUNY

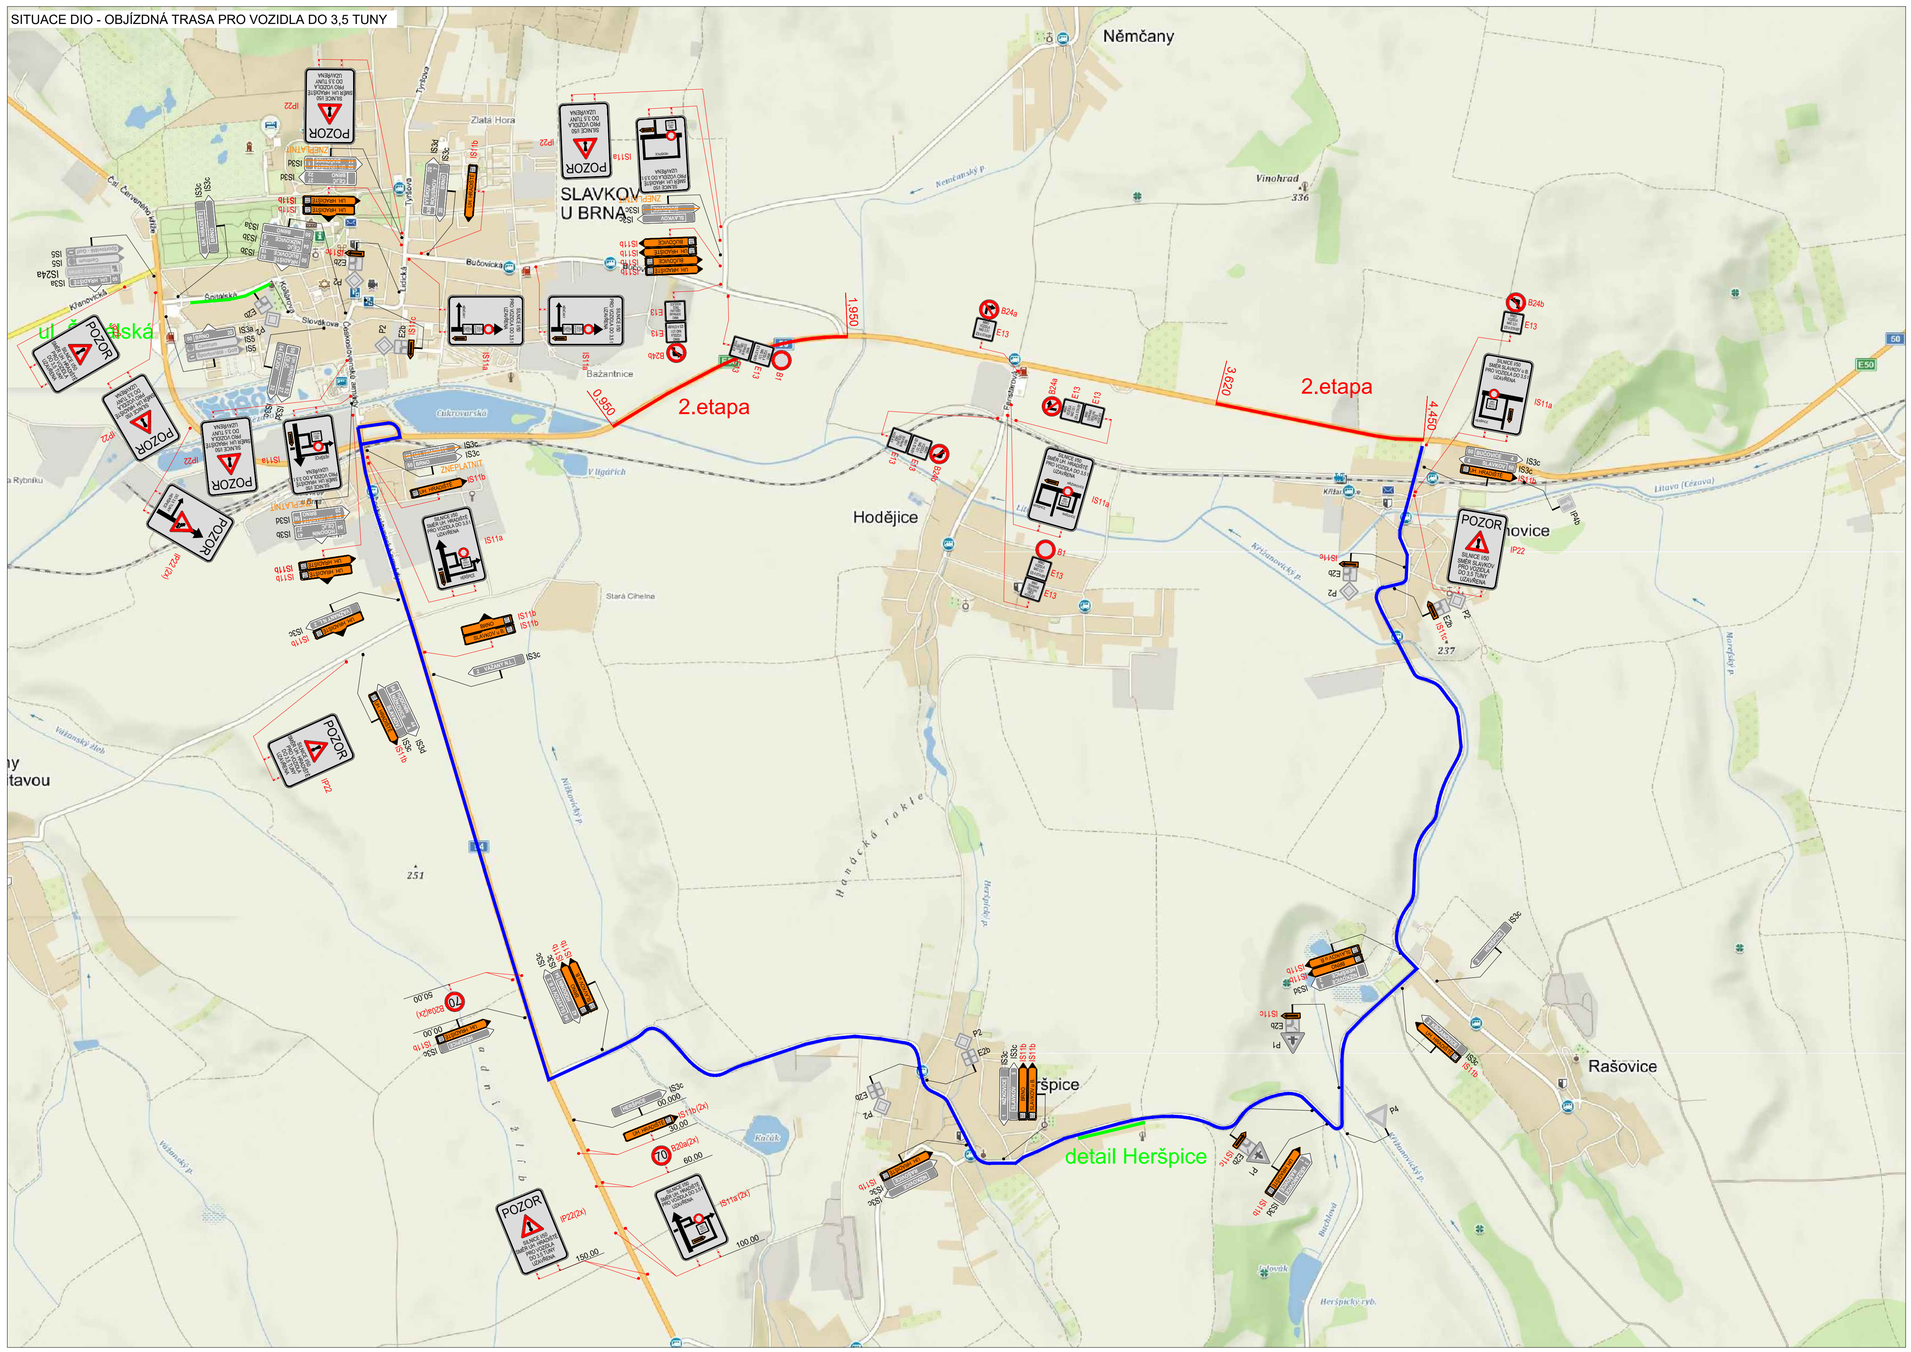

SLAVKOV - UL. ŠPITÁLSKÁ
OMEZENÍ PARKOVÁNÍ
OSAZENO 7 DNÍ PŘEDEM



OBEC HERŠPICE
OMEZENÍ PARKOVÁNÍ
OSAZENO 7 DNÍ PŘEDEM



PLATNOST DOKUMENTACE

POLICIE ČESKÉ REPUBLIKY - KŘP JMK		
V ..... dne	V ..... dne	V ..... dne .....

V ..... dne .....

POZNÁMKY

NA DÁLNICI D1 BUDE PO DOBU PROBÍHAJÍCÍCH PRACÍ, ZVEŘEJNĚNA INFORMACE O OMEZENÍ NA SILNICI I/50 NA PROMĚNNÝCH TABULÍCH ZAŘÍZENÍ PRO PROVOZNÍ INFORMACE

NÁVRHY TEXTU: SILNICE I/50; SMĚR UHERSKÉ HRADIŠTĚ/BRNO; DOPRAVNÍ OMEZENÍ S PIKTOGRAMEM A15 PRÁCE NA SILNICI, A22 POZOR, PŘÍPADNĚ A23 KOLONY

NA OBJÍZDNÉ TRASE DOJDE K ODSTRANĚNÍ ZELENĚ, KTERÁ ZASAHUJE DO PRŮJEZDNÉHO PROFILU.

SITUACE ŠIRŠÍCH VZTAHŮ



LEGENDA

- P6 TRVALÉ SVISLÉ DOPRAVNÍ ZNAČENÍ
- P6 DOČASNĚ ZNEPLATNĚNÉ TRVALÉ DOPRAVNÍ ZNAČENÍ
- P6 NAVRŽENÉ PŘECHODNÉ DOPRAVNÍ ZNAČENÍ
- UZAVŘENÝ ÚSEK
- PRACOVNÍ MÍSTO
- OBJÍZDNÁ TRASA

Použité dopravní značení bude v základní velikosti a v reflexním provedení tř.1
K návrhu dopravního značení bylo využito: TP 65 Zásady pro dopravní značení na pozemních komunikacích,TP 66 Zásady pro označování pracovních míst na pozemních komunikacích

VYPRACOVAL:	Ing. Antonín Musil	
KONTROLOVAL:	Bc. Lukáš Vonderka, MBA	

NÁZEV STAVBY: I/50 SLAVKOV U BRNA - KŘIŽANOVICE OPRAVA KRYTU VOZOVKY OBJÍZDNÉ TRASY PRO ETAPU 2	MĚŘÍTKO:	-
	FORMÁT:	8 x A4
	ÚČEL:	RDS
OBSAH: DOPRAVNĚ - INŽENÝRSKÁ OPATŘENÍ	ČÍSLO PŘÍLOHY:	02.4
	DATUM:	9/2019

ZLINMARK DZ s.r.o.
Hviezdoslavova 1191/55a
627 00 Brno
Mob.: +420725994691
Mail.: zlinmark@zlinmark.cz
www.zlinmark.cz