




SITUACE DIO - OBJÍZDNÁ TRASA PRO VOZIDLA DO 3,5 TUNY

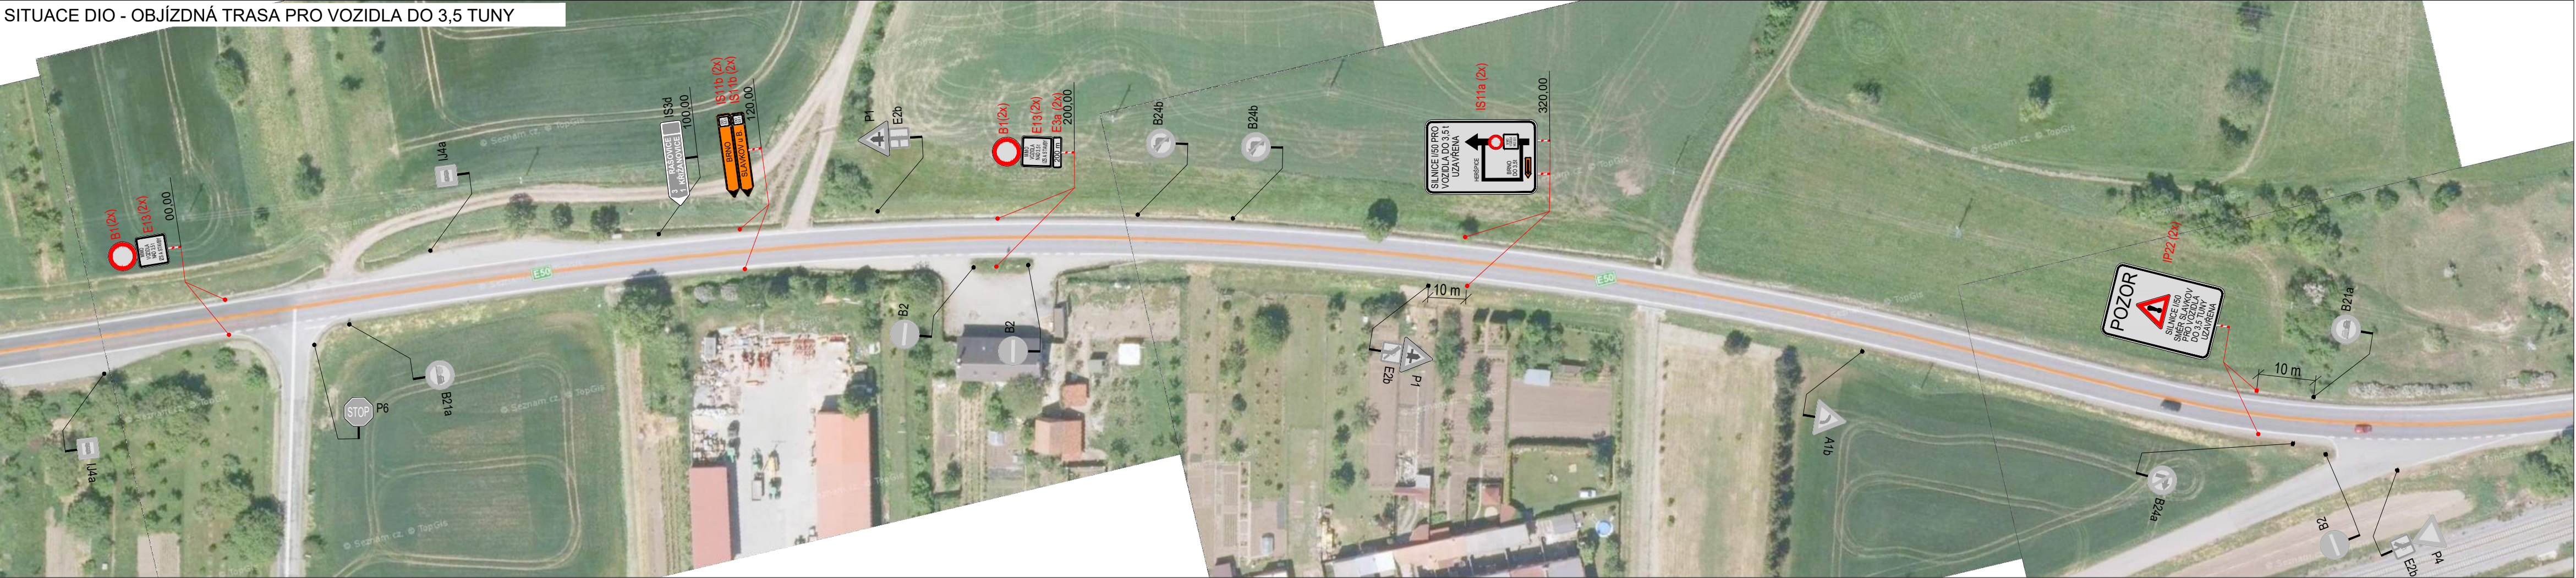

SITUACE DIO - OBJÍZDNÁ TRASA PRO VOZIDLA DO 3,5 TUNY

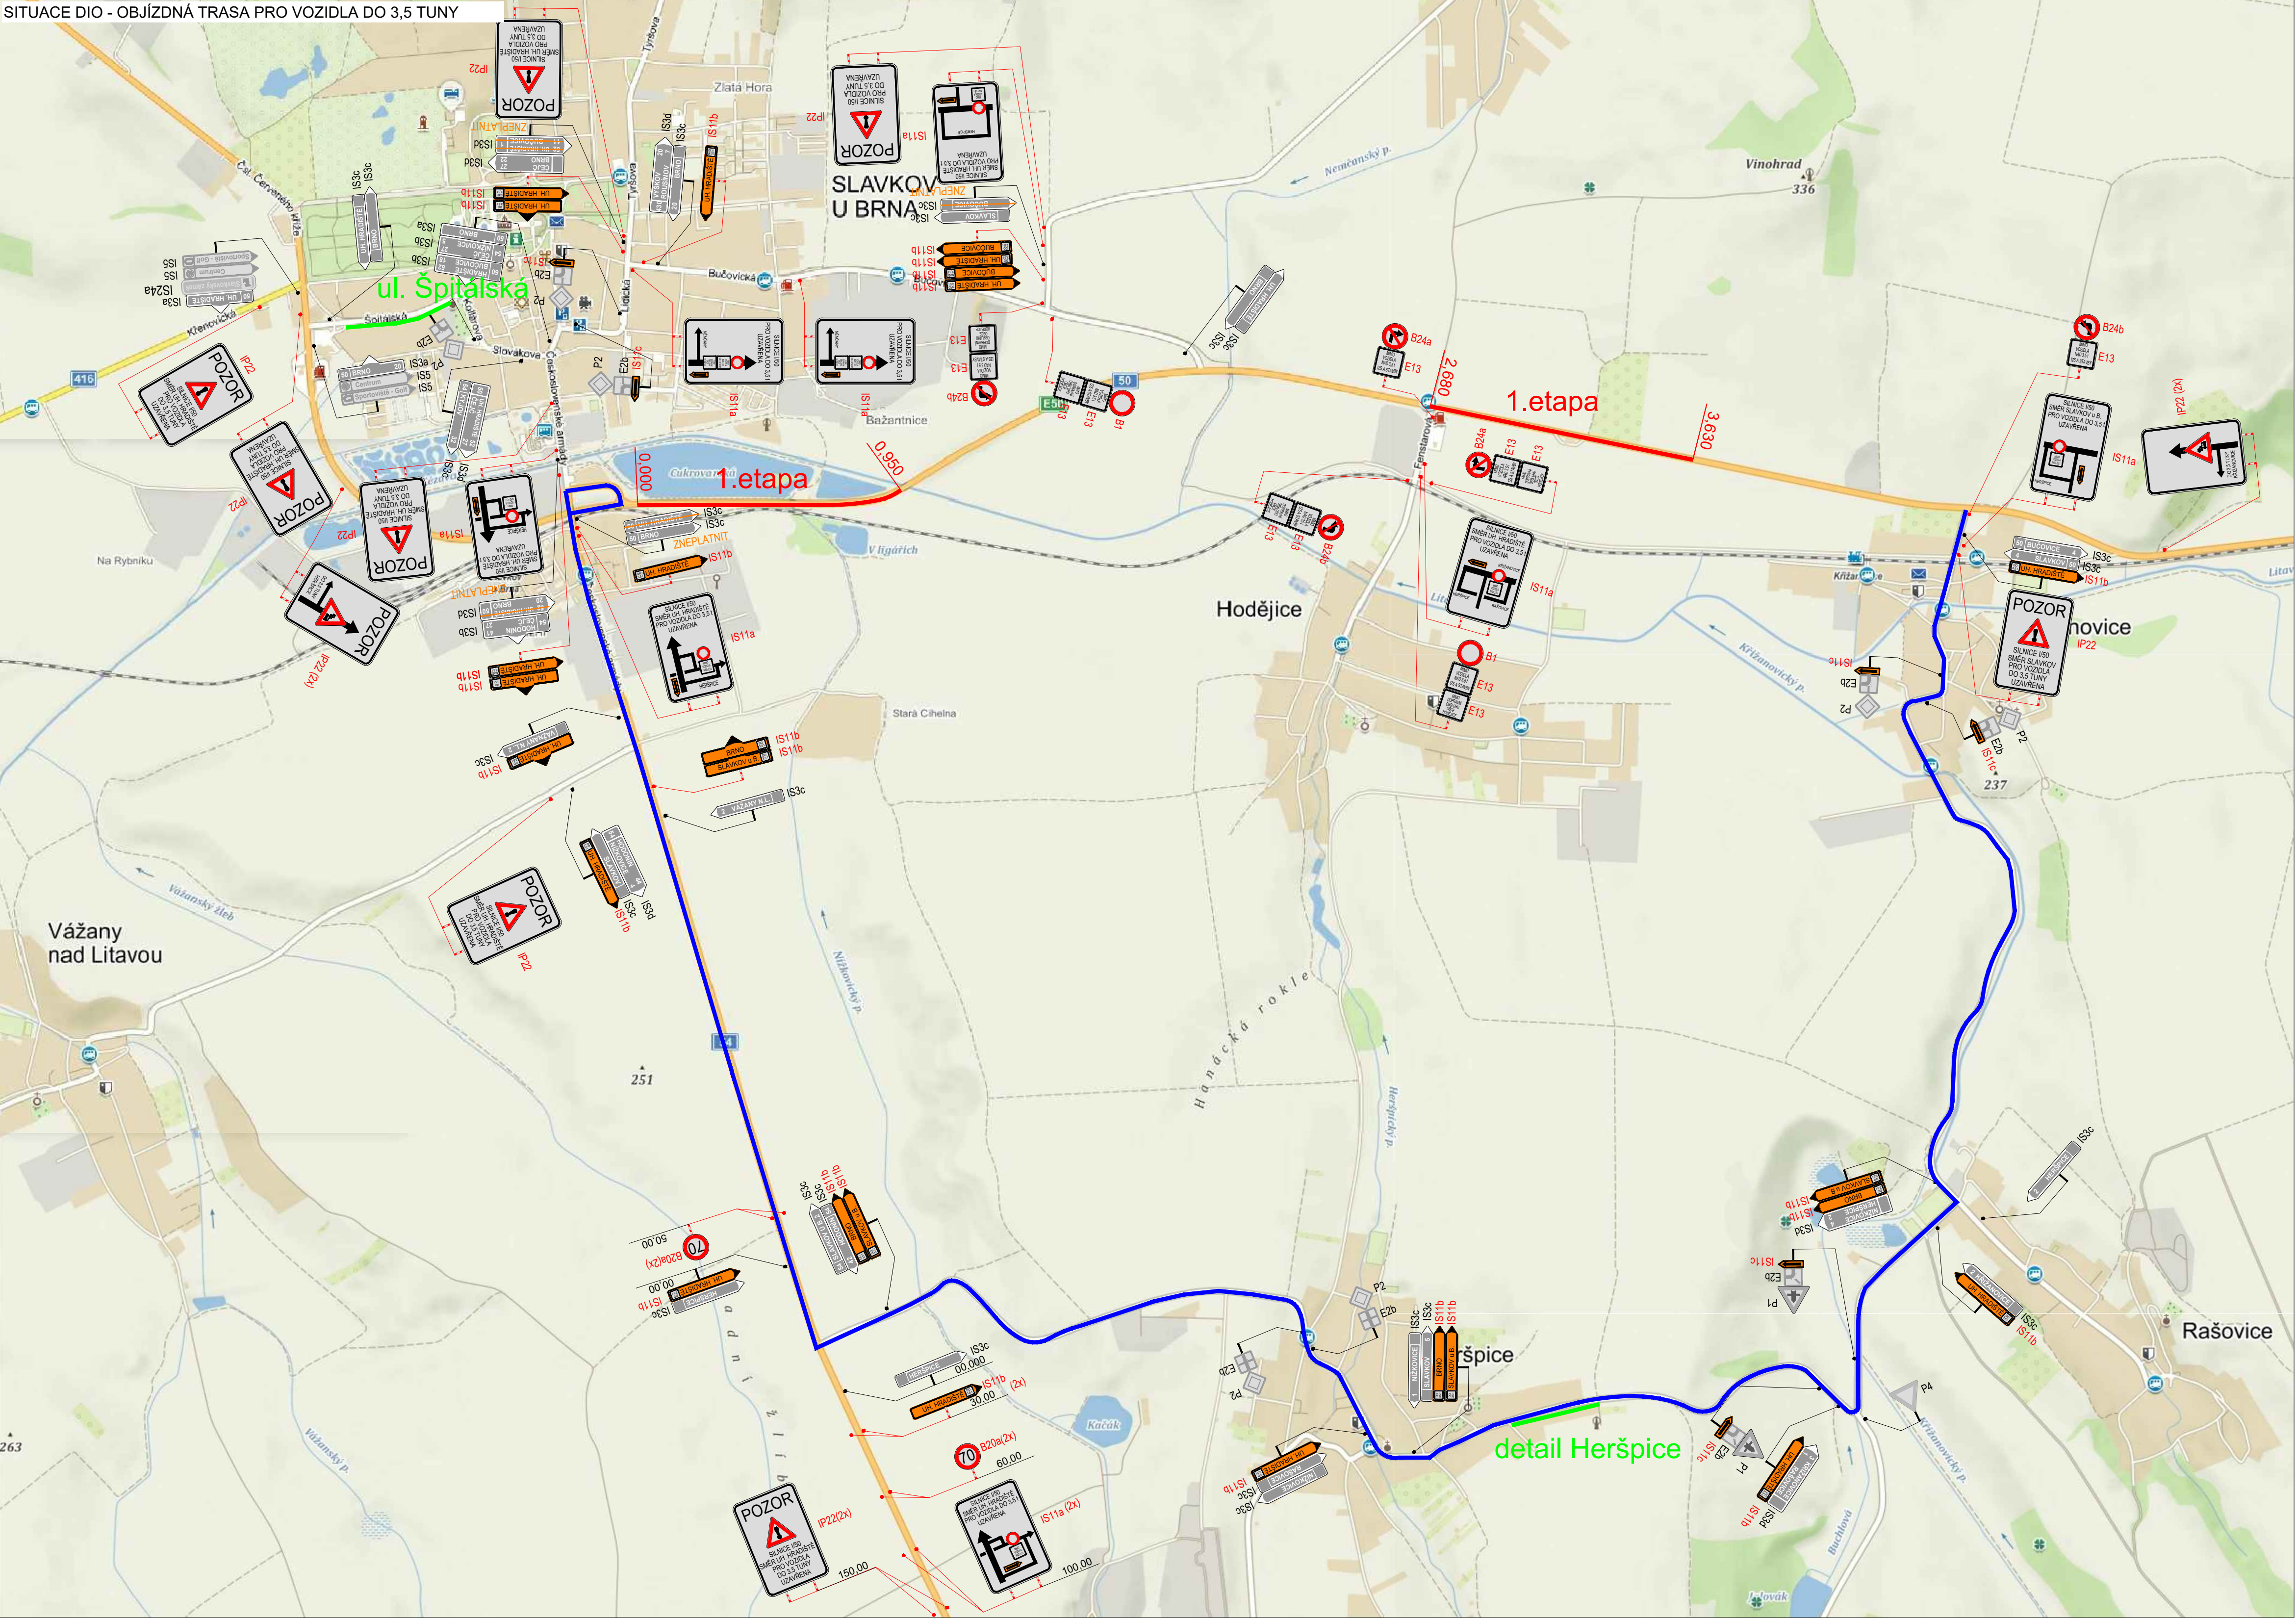

SLAVKOV - UL. ŠPITÁLSKÁ
OMEZENÍ PARKOVÁNÍ
OSAŽENO 7 DNÍ PŘEDEM

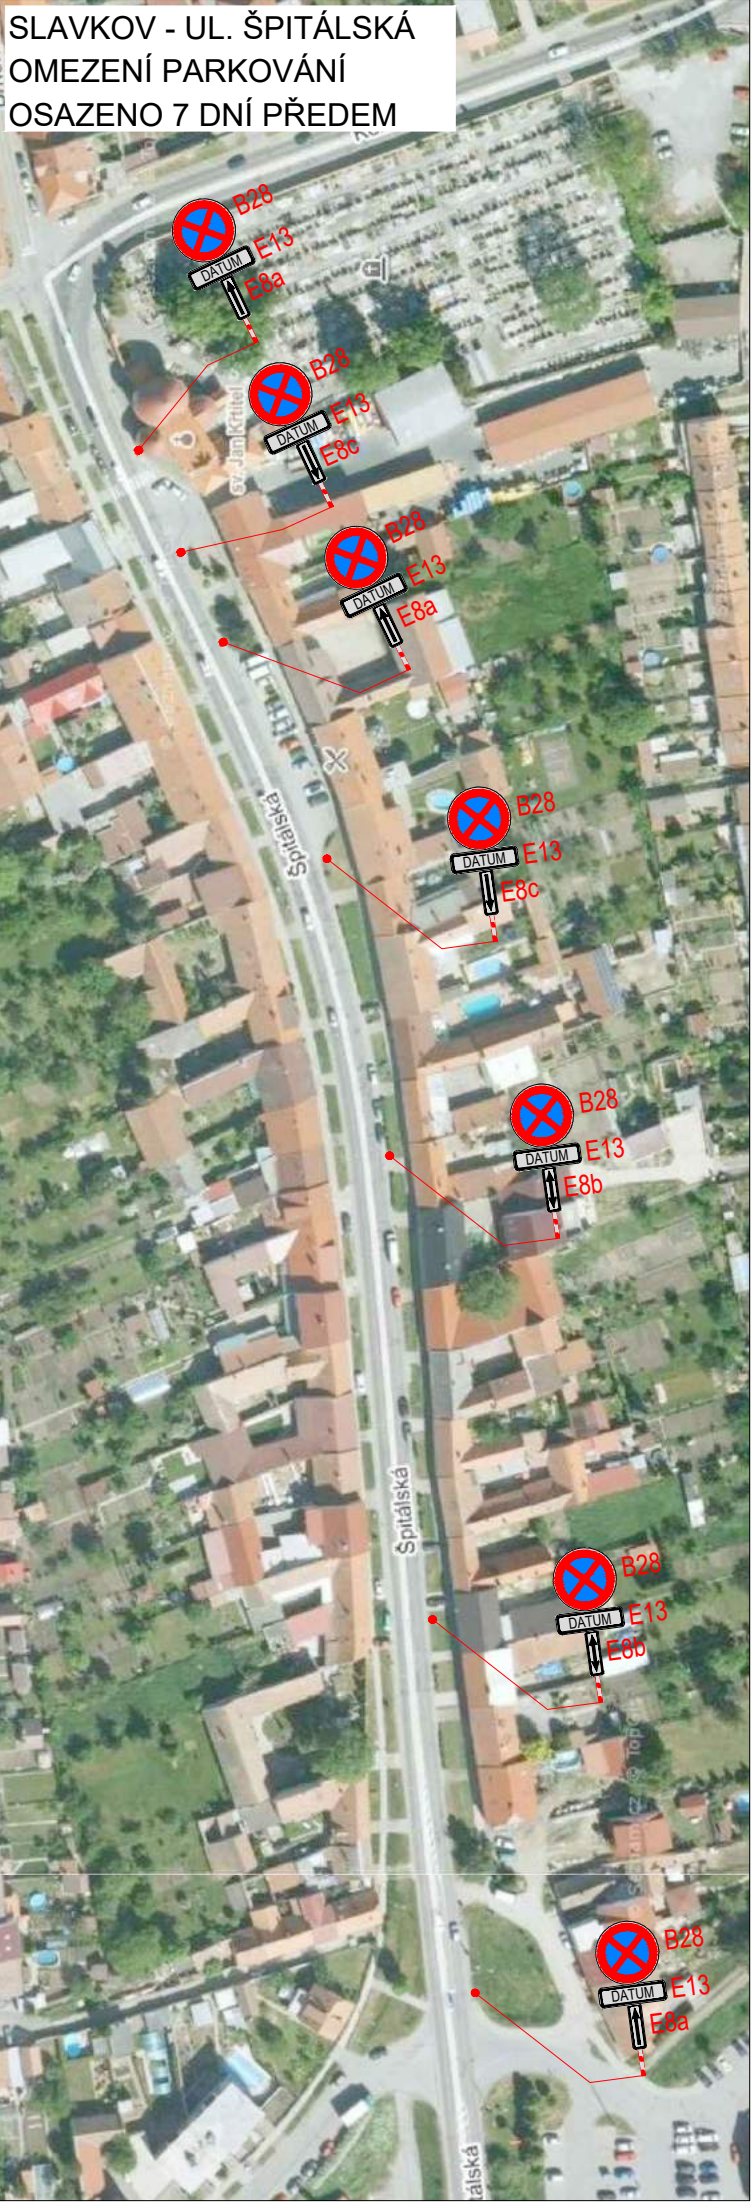

OBEČ HERŠPICE
OMEZENÍ PARKOVÁNÍ
OSAŽENO 7 DNÍ PŘEDEM




PLATNOST DOKUMENTACE		
POLICIE ČESKÉ REPUBLIKY - KŘP JMK		
V dne	V dne	V dne
POZNÁMKY		
NA DÁLNICI D1 BUDE PO DOBU PROBÍHAJÍCÍCH PRACÍ, ZVEŘEJNĚNA INFORMACE O OMEZENÍ NA SILNICI I/50 NA PROMĚNNÝCH TABULÍCH ZAŘÍZENÍ PRO PROVOZOVNÍ INFORMACE		
NÁVRHY TEXTU: SILNICE I/50; SMĚR UHERSKÉ HRADISTĚ; BRNO; DOPRAVNÍ OMEZENÍ S PIKTOGRAMEM A15 PRÁCE NA SILNICI, A22 POZOR, PŘÍPADNĚ A23 KOLONY		
NA OBJÍZDNÉ TRASE DOJDE K ODSTRANĚNÍ ZELENEJ, KTERÁ ZASAHUJE DO PRŮJEZDNÉHO PROFILU.		
V dne		

SITUACE ŠIRŠÍCH VZTAHŮ



LEGENDA	
	TRVALÉ SVISLÉ DOPRAVNÍ ZNAČENÍ
	DOČASNÉ ZNEPLATNĚNÉ TRVALÉ DOPRAVNÍ ZNAČENÍ
	NAVŘZENÉ PŘECHODNÉ DOPRAVNÍ ZNAČENÍ
	UZAVŘENÝ ÚSEK
	PRACOVNÍ MÍSTO
	OBJÍZDNÁ TRASA

 VYPRACOVAL:		Ing. Antonín Musil		 ZLIN MARK DOPRAVNĚ - INŽENÝRSKÁ ZLINMARK DZ S.r.o. Hviezdoslavova 1191/55a 627 00 Brno Mob.: +42072566691 Mail: zlinmark@zlinmark.cz www.zlinmark.cz
KONTROLOVAL:		Bc. Lukáš Vonderka, MBA		
NÁZEV STAVBY:			MĚŘÍTKO: - FORMAT: 8 x A4 ÚČEL: RDS ČÍSLO PŘÍLOHY: 01.3 DATUM: 9/2019	
I/50 SLAVKOV U BRNA - KŘIŽANOVICE OPRAVA KRYTU VOZOVKY OBJÍZDNÉ TRASY PRO ETAPU 1				
OBSAH:				
DOPRAVNĚ - INŽENÝRSKÁ OPATŘENÍ				